
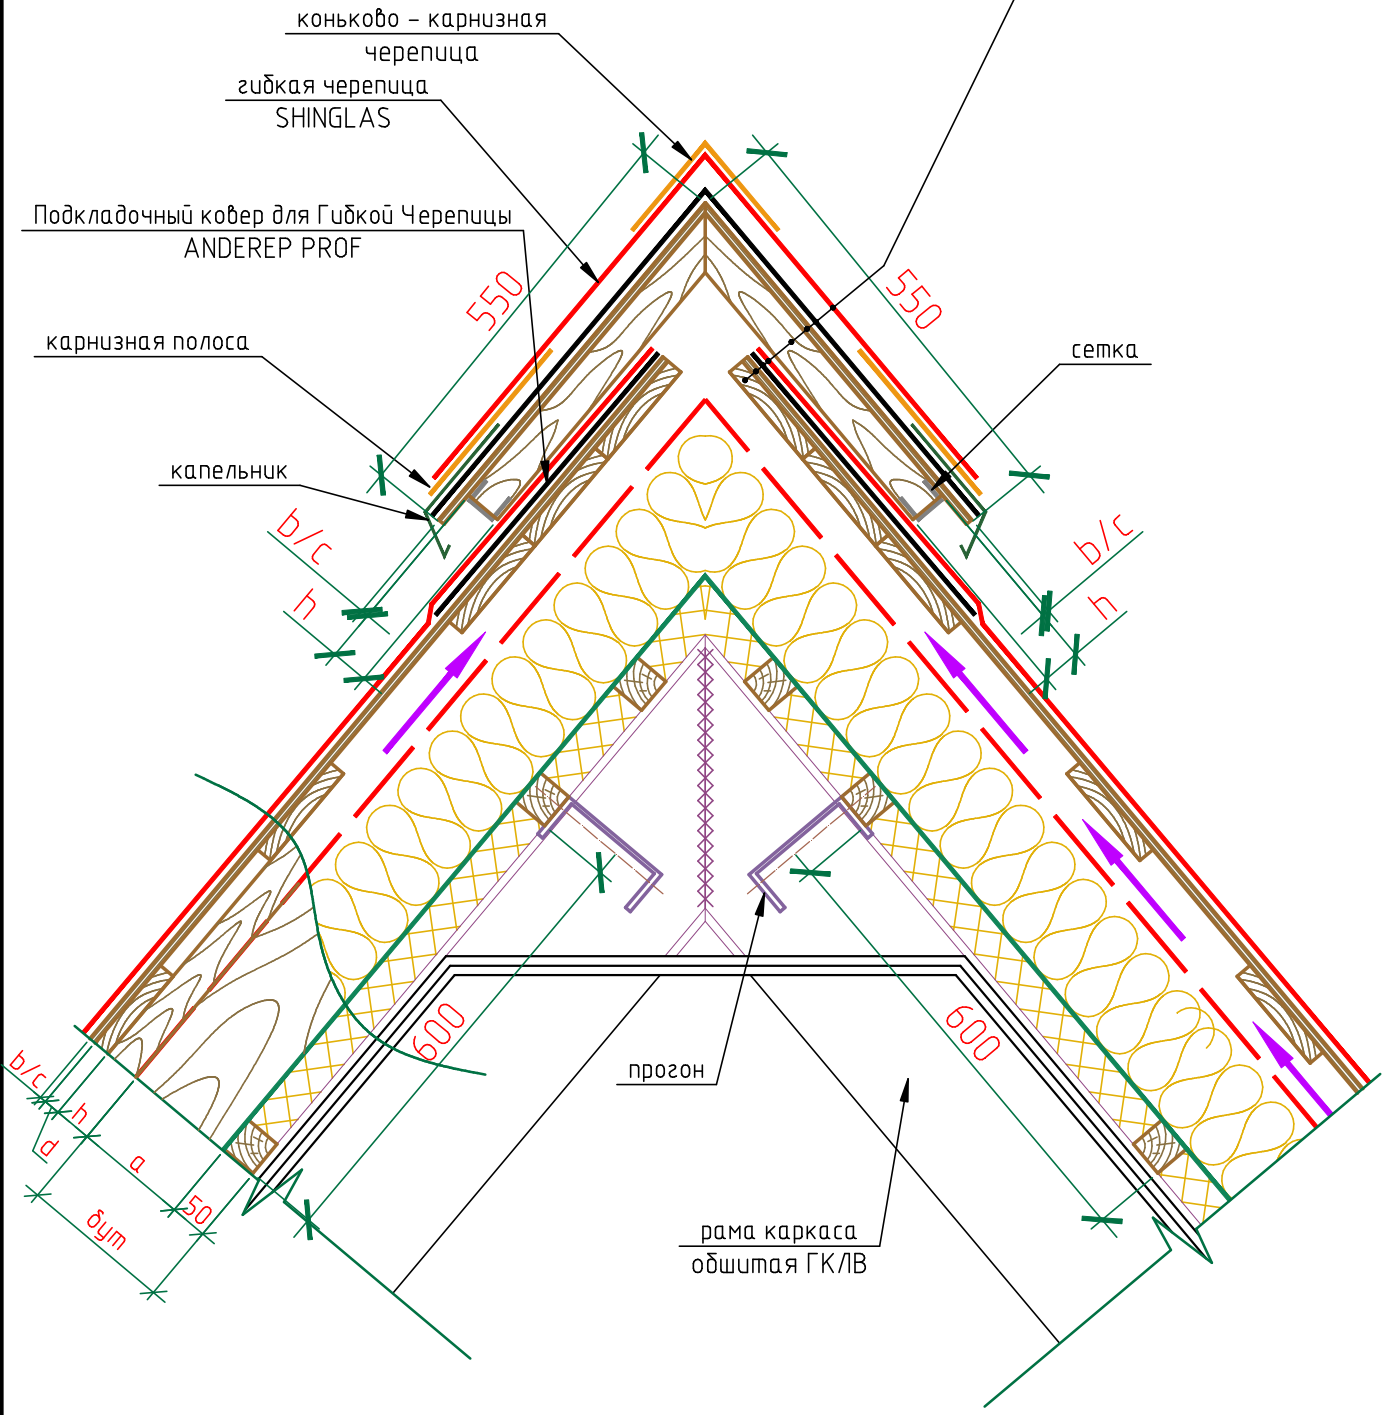


гибкая черепица SHINGLAS
 Подкладочный ковер для Гибкой Черепицы/ANDEREP PROF
 плиты ОСП-3 либо ФСФ
 брус 50x50, L=500
 гибкая черепица SHINGLAS
 Подкладочный ковер для Гибкой Черепицы/ANDEREP PROF
 плиты ОСП-3 либо ФСФ
 сплошной дощатый настил

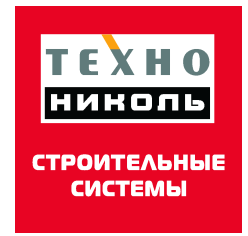

h – толщина бруса/высота вентиляционного зазора, h=50 (при данном угле ската)
 d – толщина доски обрешетки
 b – толщина ОСП-3
 $b_{ут}$ – толщина утеплителя определяется по расчету
 c – толщина ФСФ

Совмещенный чердак с метал. стропильной системой.						ЛИСТ
Самодельный вент конек. Угол от 18 гр.						
Изм.	Кол.уч.	Лист	Подк.	Подп.	Дата	6