


гибкая черепица SHINGLAS
 подкладочный ковер ANDEREP BARRIER
 плита ОСП-3 либо ФСФ
 разреженная обрешетка
 вентиляционный канал
 супердиффузионная пленка ТехноНИКОЛЬ
 теплоизоляционные плиты ТехноНИКОЛЬ
 пароизоляционная пленка ТехноНИКОЛЬ
 контр утепление - плиты ТехноНИКОЛЬ 50мм
 два слоя ГКЛВ по 12.5 мм

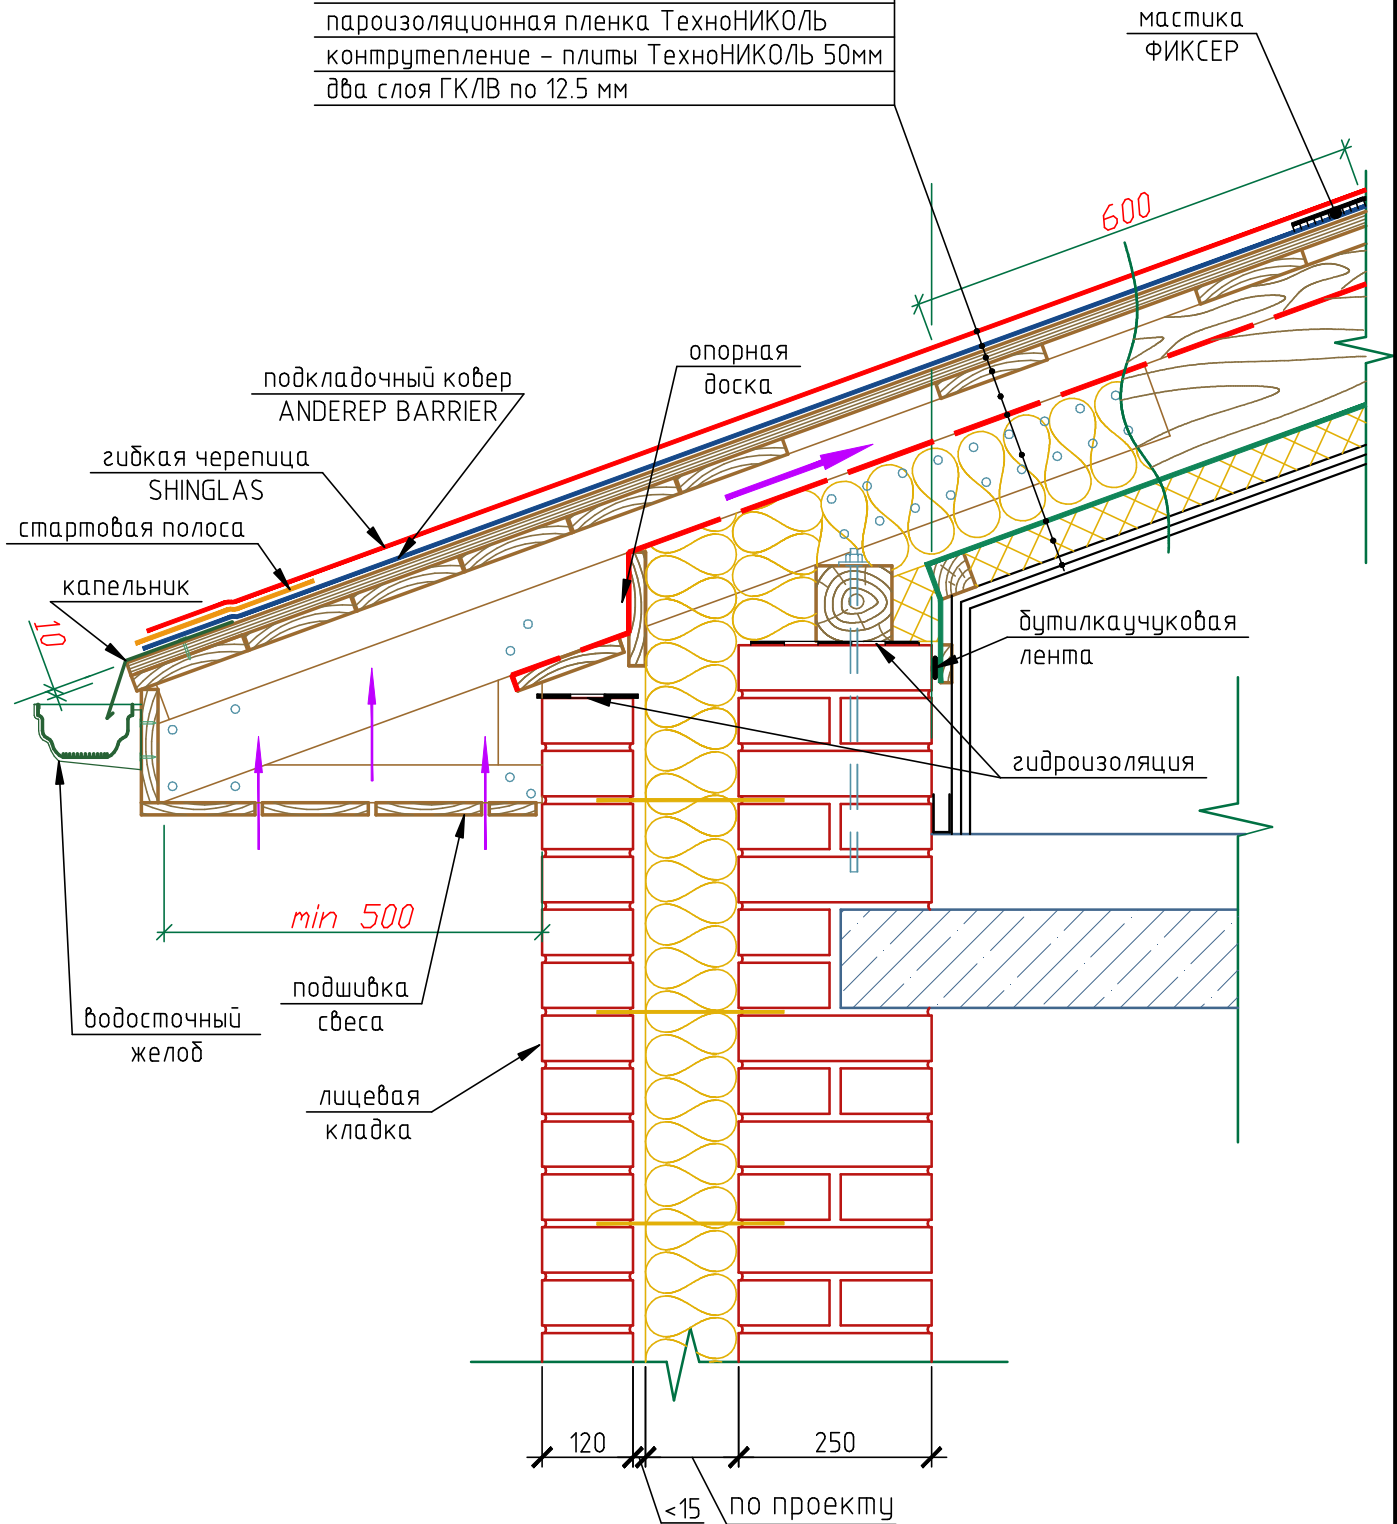

						Собмещенный чердак с дерев. стропильной системой. Карнизный свес над кирпичной стеной "эффективная кладка".	ЛИСТ
Изм.	Кол.уч.	Лист	Подк.	Подп.	Дата		5