
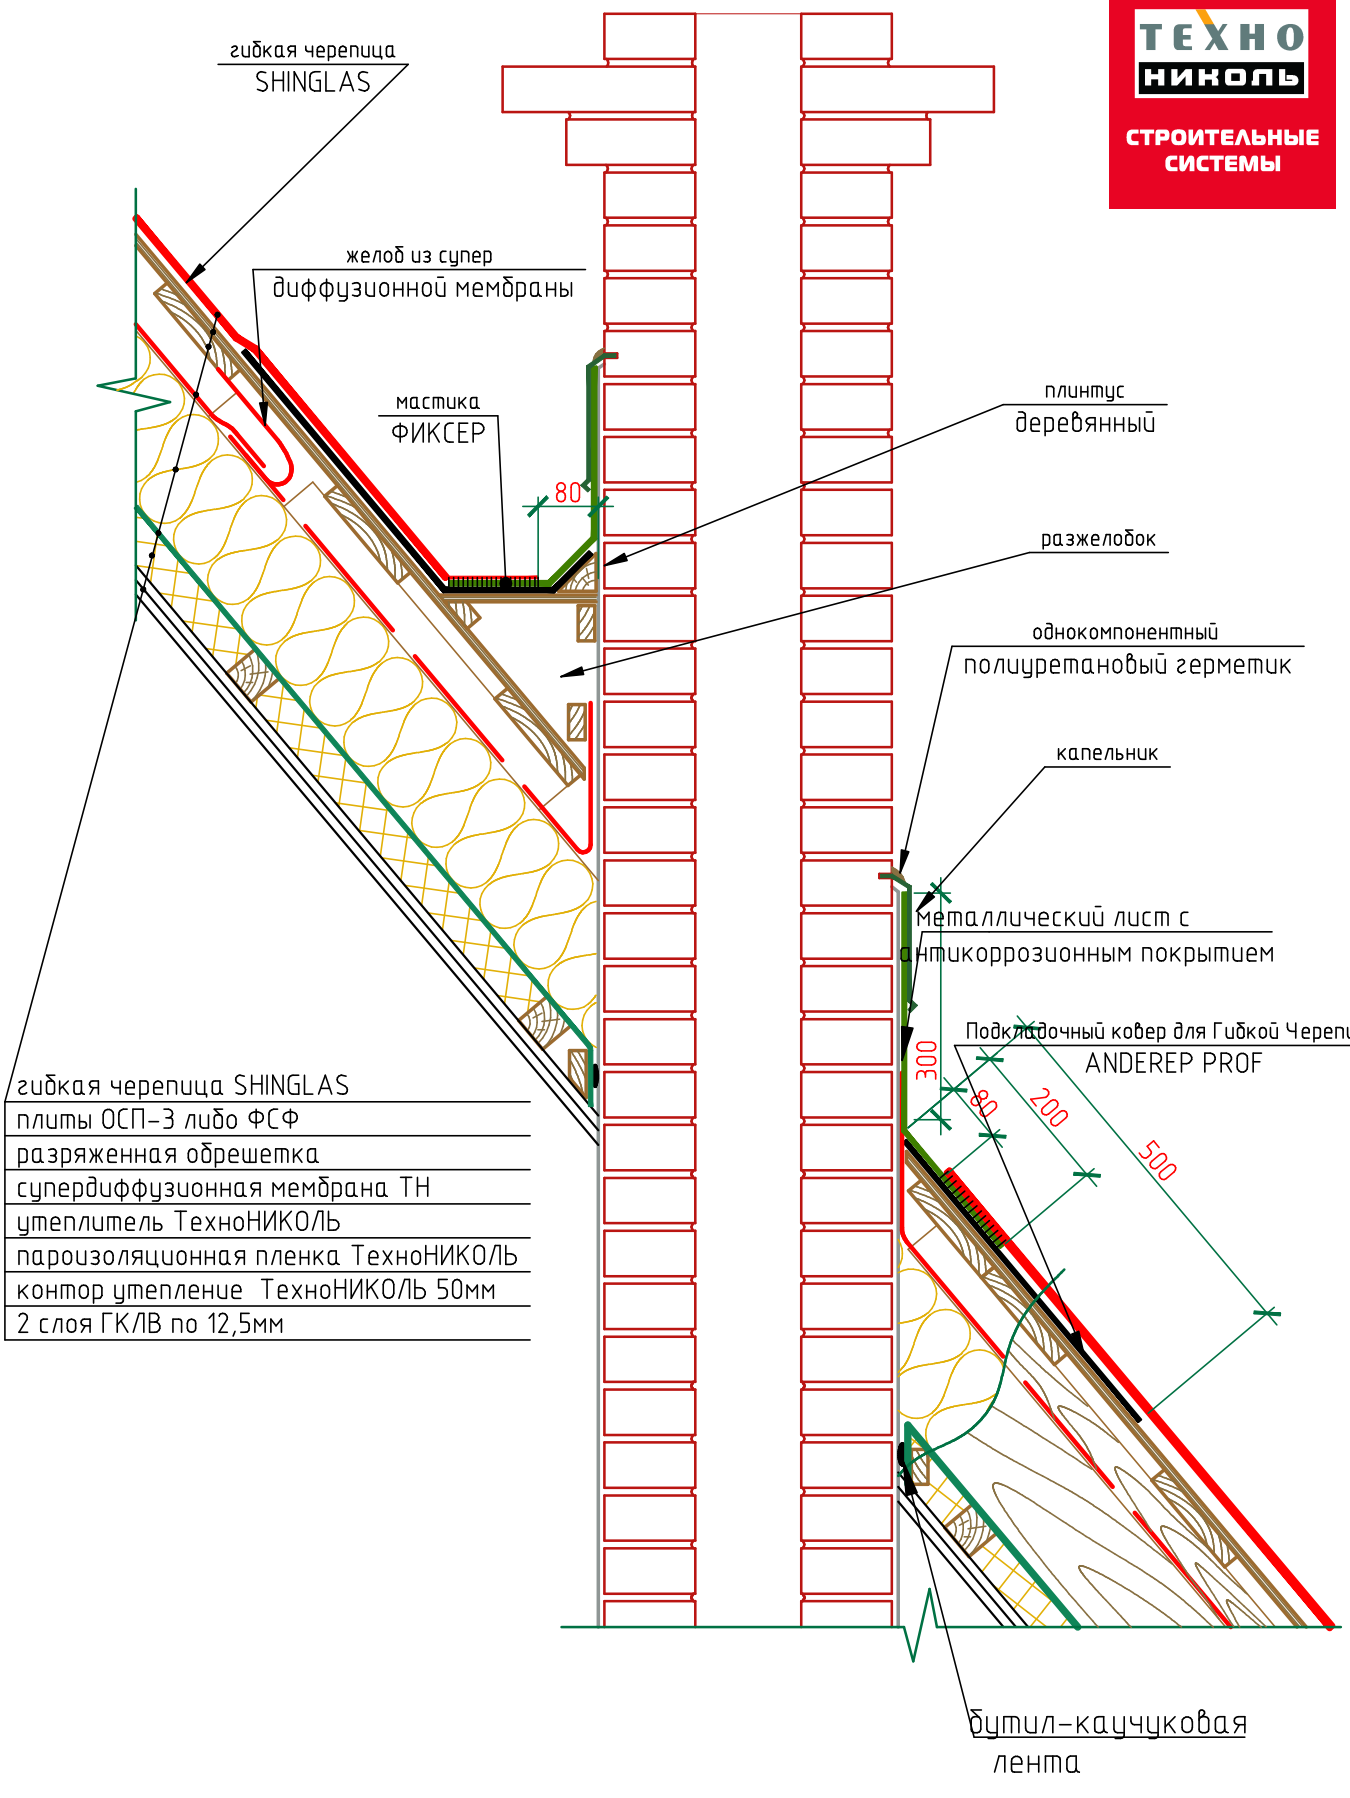


Сечение 2-2

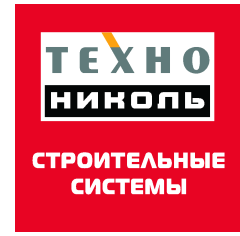

- гибкая черепица SHINGLAS
- плиты ОСП-3 либо ФСФ
- разряженная обрешетка
- супердиффузионная мембрана ТН
- утеплитель ТехноНИКОЛЬ
- пароизоляционная пленка ТехноНИКОЛЬ
- контур утепление ТехноНИКОЛЬ 50мм
- 2 слоя ГКЛВ по 12,5мм