


Сечение 2-2

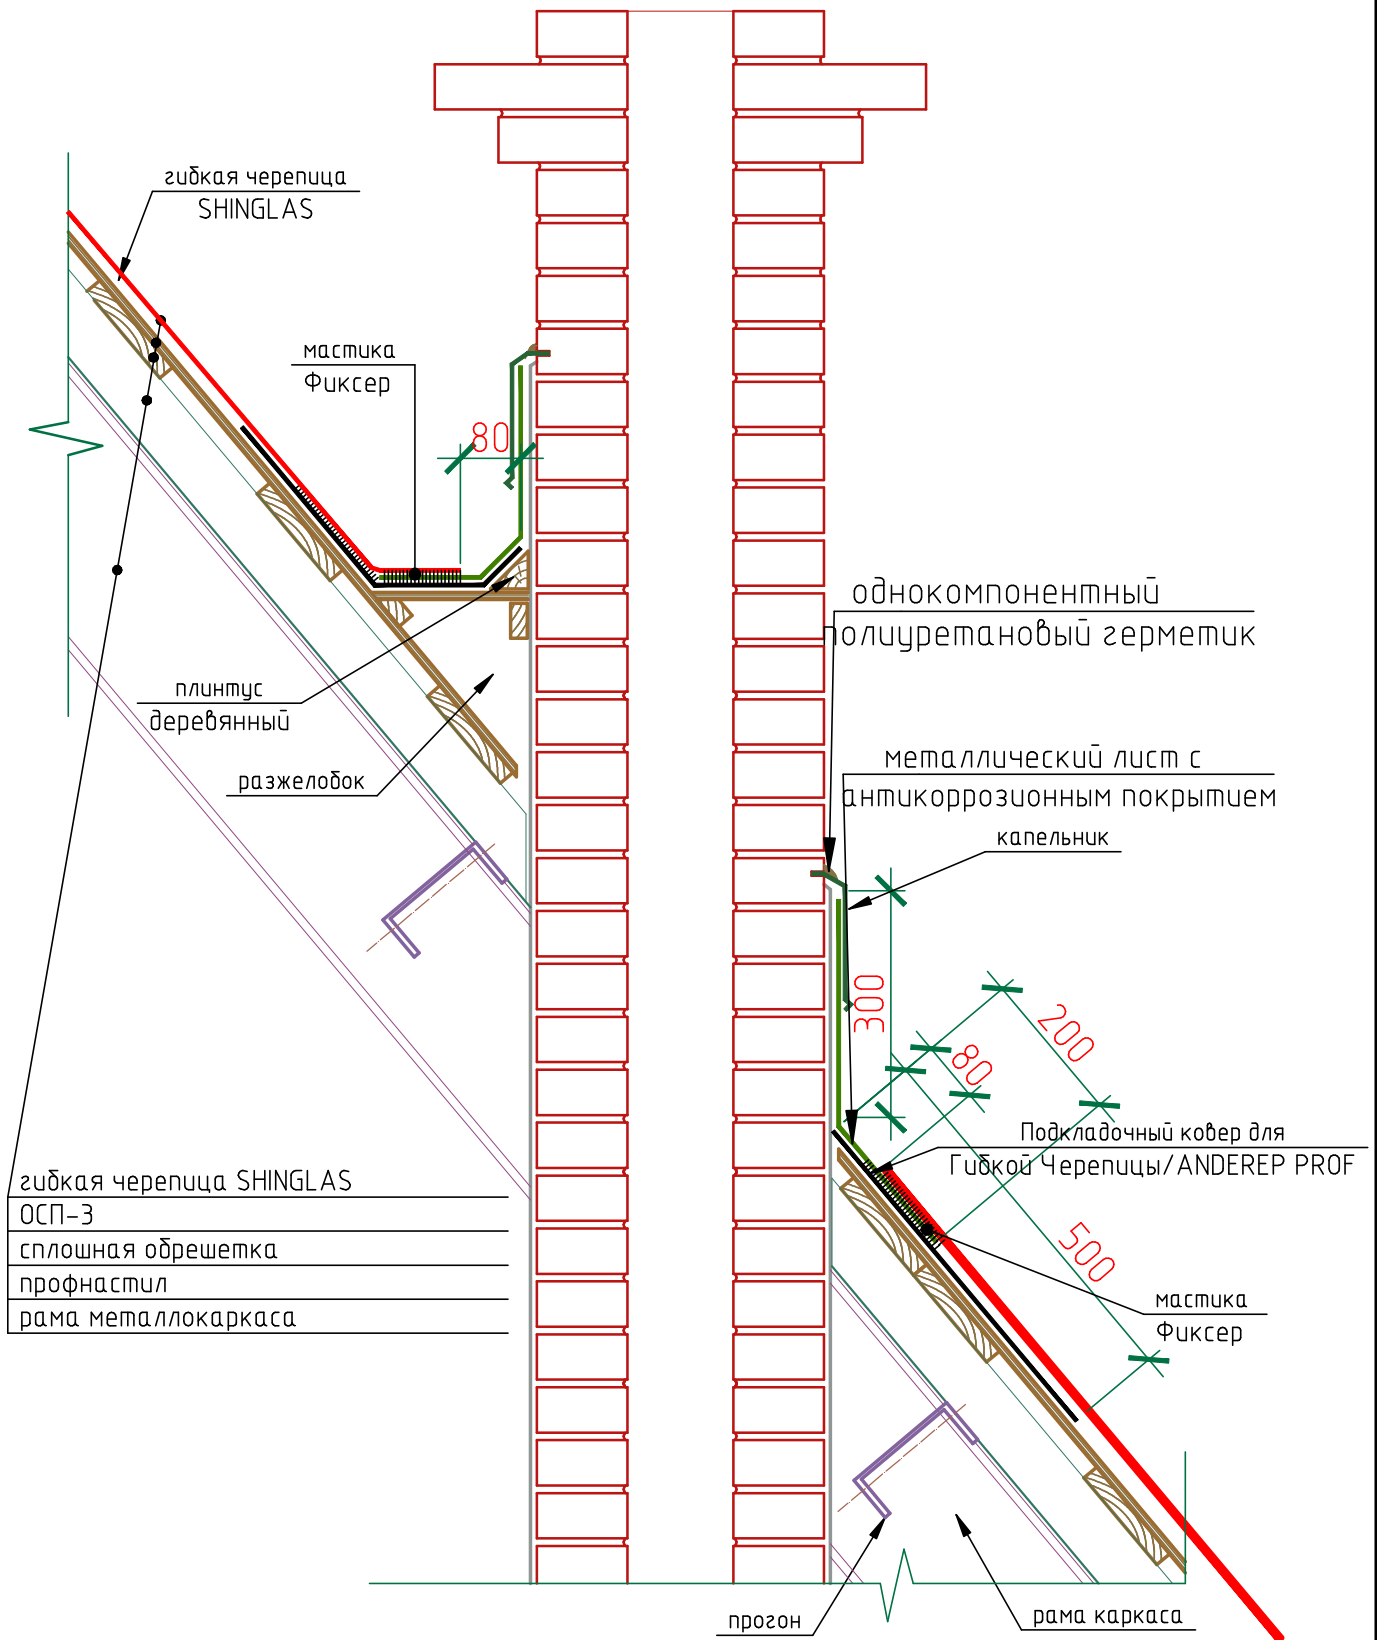

Холодный чердак с метал. стропильной системой.Примыкание к трубе. Угол от 18 гр. (сечение 2-2)

ЛИСТ

12

Изм.	Кол.уч.	Лист	Ндок.	Подп.	Дата
------	---------	------	-------	-------	------